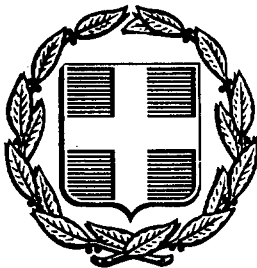


Θ

ΕΦΗΜΕΡΙΣ ΤΗΣ ΚΥΒΕΡΝΗΣΕΩΣ
ΤΗΣ ΕΛΛΗΝΙΚΗΣ ΔΗΜΟΚΡΑΤΙΑΣ

ΑΘΗΝΑ 30 ΟΚΤΩΒΡΙΟΥ 1990	ΤΕΥΧΟΣ ΤΕΤΑΡΤΟ	ΑΡΙΘΜΟΣ ΦΥΛΛΟΥ 610

ΠΕΡΙΕΧΟΜΕΝΑ

ΑΝΑΔΑΣΩΣΕΙΣ

ΑΠΟΦΑΣΕΙΣ

Αριθ. 5060 (1)

Κήρυξη αναδασωτέας έκτασης 25.140,00 στρ. στη θέση «Βαλαντού» κοινότητας Απερίου Ν. Καρπάθου Νομού Δωδεκανήσου.

Ο ΝΟΜΑΡΧΗΣ ΔΩΔΕΚΑΝΗΣΟΥ

Έχοντας υπόψη:

1. Τις διατάξεις του Ν.3200/55 περί διοικητικής αποκέντρωσης, όπως τροποποιήθηκε και συμπληρώθηκε μεταγενέστερα με το Ν.Δ. 532/70.

2. Τις διατάξεις του άρθου 117 παρ. 3 του Συντάγματος.

3. Τις διατάξεις του Ν. 998/79 «περί προστασίας των Δασών κ.λπ.» και ειδικότερα:

α) του άρθρου 41 παρ. 1, β) του άρθρου 38 παρ. 1.

4. Τις διατάξεις του Υπουργείου Γεωργίας:

α) 160417/1180/8.7.80, β) 182447/3049/24.9.80.

5. Την έκθεση αυτοψίας και την εισήγηση του Δασονομείου Καρπάθου με την οποία προτείνεται η κήρυξη της έκτασης που αναφέρεται στο θέμα ως αναδασωτέας.

6. Την αριθ. 4804/3.10.90 εισήγηση και πρόταση της Δ/νσης Δασών Δωδ/νήσου, αποφασίζουμε:

Κηρύσσουμε αναδασωτέα με σκοπό την αποκατάσταση της δασικής βλάστησης και την διατήρηση του χαρακτήρα του δάσους και της δασικής έκτασης την δημόσια έκταση εμβαδού είκοσι πέντε χιλιάδων εκατόν σαράντα(25,140) στρεμ. που καταστράφηκε από δασοπυρκαϊά στις 25.6.1990, βρίσκεται στη θέση «Βαλαντού» κοινότητας Απερίου Καρπάθου Νομού Δωδεκανήσου και περιλαμβαλνεται στην έκταση που προσδιορίζεται από τα στοιχεία (1, 2, 3, 4, 5, 6, 7, 8, 9,1) και έχει όρια:

Ανατολικά: Με αγροκτήματα – Δημ. Δασ. έκτασεις – Θάλασσα

Δυτικά: Με απερχιακό αμαξωτό δρόμο – Δημ. Δασ. εκτάσεις.

Βόρεια: Με οικείες – αγροκτήματα – Δημ. δασ. εκτάσεις.

Νότια: Με Δημ. Δασ. εκτάσεις.

Όπως φαίνεται στο συνημμένο διάγραμμα που αποτελεί αναπόσπαστο μέρος της απόφασης αυτής.

Η απόφαση αυτή να δημοσιευθεί στην Εφημερίδα της Κυβερνήσεως.

Ρόδος, 11 Οκτωβρίου 1990

Ο Νομάρχης
ΓΕΩΡΓΙΟΣ ΧΑΡΑΛΑΜΠΟΠΟΥΛΟΣ

ΝΗΣΟΣ ΚΑΡΠΑΘ

ΠΟΛΕΟΔΟΜΙΑ

ΔΙΑΤΑΓΜΑΤΑ

(2)

Έγκριση μεταφοράς συντελεστή δόμησης από ακίνητο που βρίσκεται εντός του ρυμοτομικού σχεδίου του Δήμου Παλαιού Φαλήρου (Ν. Αττικής) και ταυτόχρονης πραγματοποίησης μέρους αυτής.

Ο ΠΡΟΕΔΡΟΣ ΤΗΣ ΕΛΛΗΝΙΚΗΣ ΔΗΜΟΚΡΑΤΙΑΣ

Έχοντας υπόψη:

1. Τις διατάξεις του άρθρου 2 του Ν. 880/1979 «περί καθορισμού ανωτάτου ορίου συντελεστού δομήσεως κ.λ.π.» (Α' 58).

2. Τις διατάξεις του Π. Δ/τος 470/1979 «περί μετασχηματισμού των συντελεστών δομήσεων εις εμβαδά κατά την εφαρμογή του Ν. 880/1979 (Α' 138), όπως τροποποιήθηκε με το από 19.6.1987 Π.Δ/γμα (Δ' 592).

3. Τις διατάξεις του Π.Δ/τος 510/1979 «περί ρυθμίσεως θεμάτων μεταφοράς συντελεστού δομήσεως κατά το Ν. 880/1979» (Α' 154) όπως τροποποιήθηκε με το υπ' αριθ. 367/1987 Π.Δ/γμα (Α' 163).

4. Τις διατάξεις των άρθρων 2, 3 και 7 του Ν. 1032/1980 «περί συστάσεως Υπουργείου Χωροταξίας, Οικισμού και Περιβάλλοντος (Α' 57).

5. Τις διατάξεις του άρθρου 23 παρ. 1 του Ν.1558/1985 «Κυβέρνηση και Κυβερνητικά Όργανα» (Α' 137).

6. Την 3786/13.7.1989 πράξη συναίνεσης ενώπιον της Συμβολαιογράφου Αθηνών Μαρίας Ρεντζέπη, των Δέσποινας και Σπυρίδωνος Μαυρογένη.

7. Την από 17.10.1986 (αριθ. πρωτ. 71062/1988) αίτηση των Δέσποινας και Σπύρου Μαυρογένη.

8. ΤΤην 189/1989 γνωμοδότηση του κεντρικού Συμβουλίου Χωροταξίας, Οικισμού και Περιβάλλοντος.

9. Την 70187/5.2.1990 απόφαση του υπουργού Περιβάλλοντος Χωροταξίας και Δημοσίων Έργων για προέγκριση της σχετικής τεχνικής μελέτης, με πρόταση του Υπουργού Περιβάλλοντος Χωροταξίας και Δημοσίων Έργων, αποφασίζουμε:

Άρθρο 1

1. Εγκρίνεται η μεταφορά του συντελεστή δόμησης του με στοιχεία 11 - 12 - 20 - 16 - 17 - 18 - 10 - 11 και 9 - 10 - 18 - 24 - 3 - 4 - 21 - 9 ακινήτου (βαρυνομένου), το οποίο ρυμοτομείται με το από 18.2.1969 Β. Δ/γμα (Δ' 59), που βρίσκεται εντός του εγκεχριμένου ρυμοτομικού σχεδίου του Δήμου Παλαιού Φαλήρου (Ν. Αττικής), του οποίου, αποκλειστικοί κύριοι τυγχάνουν οι παραπάνω συναινούντες στη μεταφορά του συντελεστή δόμησης, όπως τα βαρυνόμενο ακίνητο φαίνεται στο σχετικό πρωτότυπο διάγραμμα σε κλίμακα 1:200 που θεωρήθηκε από τον Προϊστάμενο της Διεύθυνσης Τοπογραφικών Εφαρμογών με την υπ' αριθ. 56661/1990 πράξη του και που αντίτυπό του σε φωτοσμίκρυνση δημοσιεύεται με το παρόν διάταγμα.

2. Τα ειδικότερα στοιχεία του βαρυνομένου ακινήτου και της μεταφοράς του συντελεστή δόμησης είναι τα εξής:

α) Εμβαδόν ακινήτου για το οποίο υφίσταται δικαίωμα μεταφοράς συντελεστή δόμησης: 253,39 τ.μ.

β) Ποσοστό κάλυψης: 40%

γ) Συντελεστής δόμησης βάσει του οποίου πραγματοποείται η μεταφορά: 1,40.

δ) Μεταφερόμενες δομήσιμες επιφάνειες που αντιστοιχούν σ, αυτό 354,746 τ.μ. (εκ των οποίων 101,356 από ισόγειο και 253,39 από ρόφους).

Άρθρο 2

1. Εγκρίνεται η πραγματοποίηση μέρους του κατά το προηγούμενο άρθρο μεταφερομένου συντελεστή δόμησης και δη κατά 200,827 τ.μ. από το παραπάνω περιγραφόμενο βαρυνόμενο ακίνητο, σε άλλο ακίνητο (ωφελούμενο), που βρίσκεται επί των οδών Ελ. Βενιζέλου και Μεσολογγίου του ρυμοτομικού σχεδίου Παλ. Φαλήρου (Ν. Αττικής), φερόμενο ως ιδιοκτησία Δέσποινας και Σπύρου Μαυρογένη, όπως τω ωφελούμενο ακίνητο φαίνεται με στοιχεία Α Β Γ Δ στο σχετικό πρωτότυπο διάγραμμα σε κλίμακα 1:200 που θεωρήθηκε από τον Προϊστάμενο της Διεύθυνσης Τοπογραφικών Εφαρμογών με την υπ' αριθ. 56661/1990 πράξη του και που αντίτυπό του σε φωτοσμίκρυνση δημοσιεύεται με το παρόν διάταγμα.

2. Τα ειδικότερα στοιχεία πραγματοποίησης μεταφοράς συντελεστή δόμησης είναι τα εξής:

Συνολική δομήσιμη επιφάνεια, η οποία δύναται να δομηθεί στο ωφελούμενο ακίνητο επιπλέον της επιτρεπόμενης βάσει ισχυόντων στην περιοχή όρων δόμησης 220, 91 τ.μ., που αντιστοιχεί σε 200,827 τ.μ. του βαρυνομένου ακινήτου (από ορόφους).

3. Τα ειδικότερα στοιχεία του ωφελουμένου ακινήτου μετά τη μεταφορά είναι τα εξής:

α) Εμβαδόν οικοπέδου: 625,92 τ.μ.

β) Στντελεστής δόμησης 1,82

γ) Ποσοστό κάλυψης: 40%

δ) Ύψος: 16,05 μέτρα.

Το κτίριο πρέπει να ανεγερθεί εντός του ωφελουμένου ακινήτου σύμφωνα με το διάγραμμα κάλυψης, σε κλίμακα 1:100 που θεωρήθηκε από τον Προϊστάμενο της Διευθύνσης Τοπογραφικών Εφαρμογών με την υπ' αριθ. 56661/1990 πράξη του και που αντίτυπό του σε φωτοσμίκρυνση δημοσιεύεται με το παρόν διάταγμα.

Άρθρο 3

Εγκρίνεται η χορήγηση τίτλου μεταφοράς συντελεστή δόμησης στο όνομα των Δέσποινας και Σπύρου Μαυρογένη για το υπολειπόμενο και μη χρησιμοποιηθέν εμβαδό των 52,563 τ.μ. (253,39–200,827) από ορόφους και 101,356 τ.μ. από ισόγειο.

Άρθρο 4

Η ισχύς του παρόντος διατάγματος αρχίζει από τη δημοσίευσή του στην Εφημερίδα της Κυβερνήσεως.

Στον Υπουργό Περιβάλλοντος Χωροταξίας και Δημοσίων Έργων αναθέτουμε τη δημοσίευση και εκτέλεση του παρόντος διατάγματος.

Αθήνα, 6 Οκτωβρίου 1990

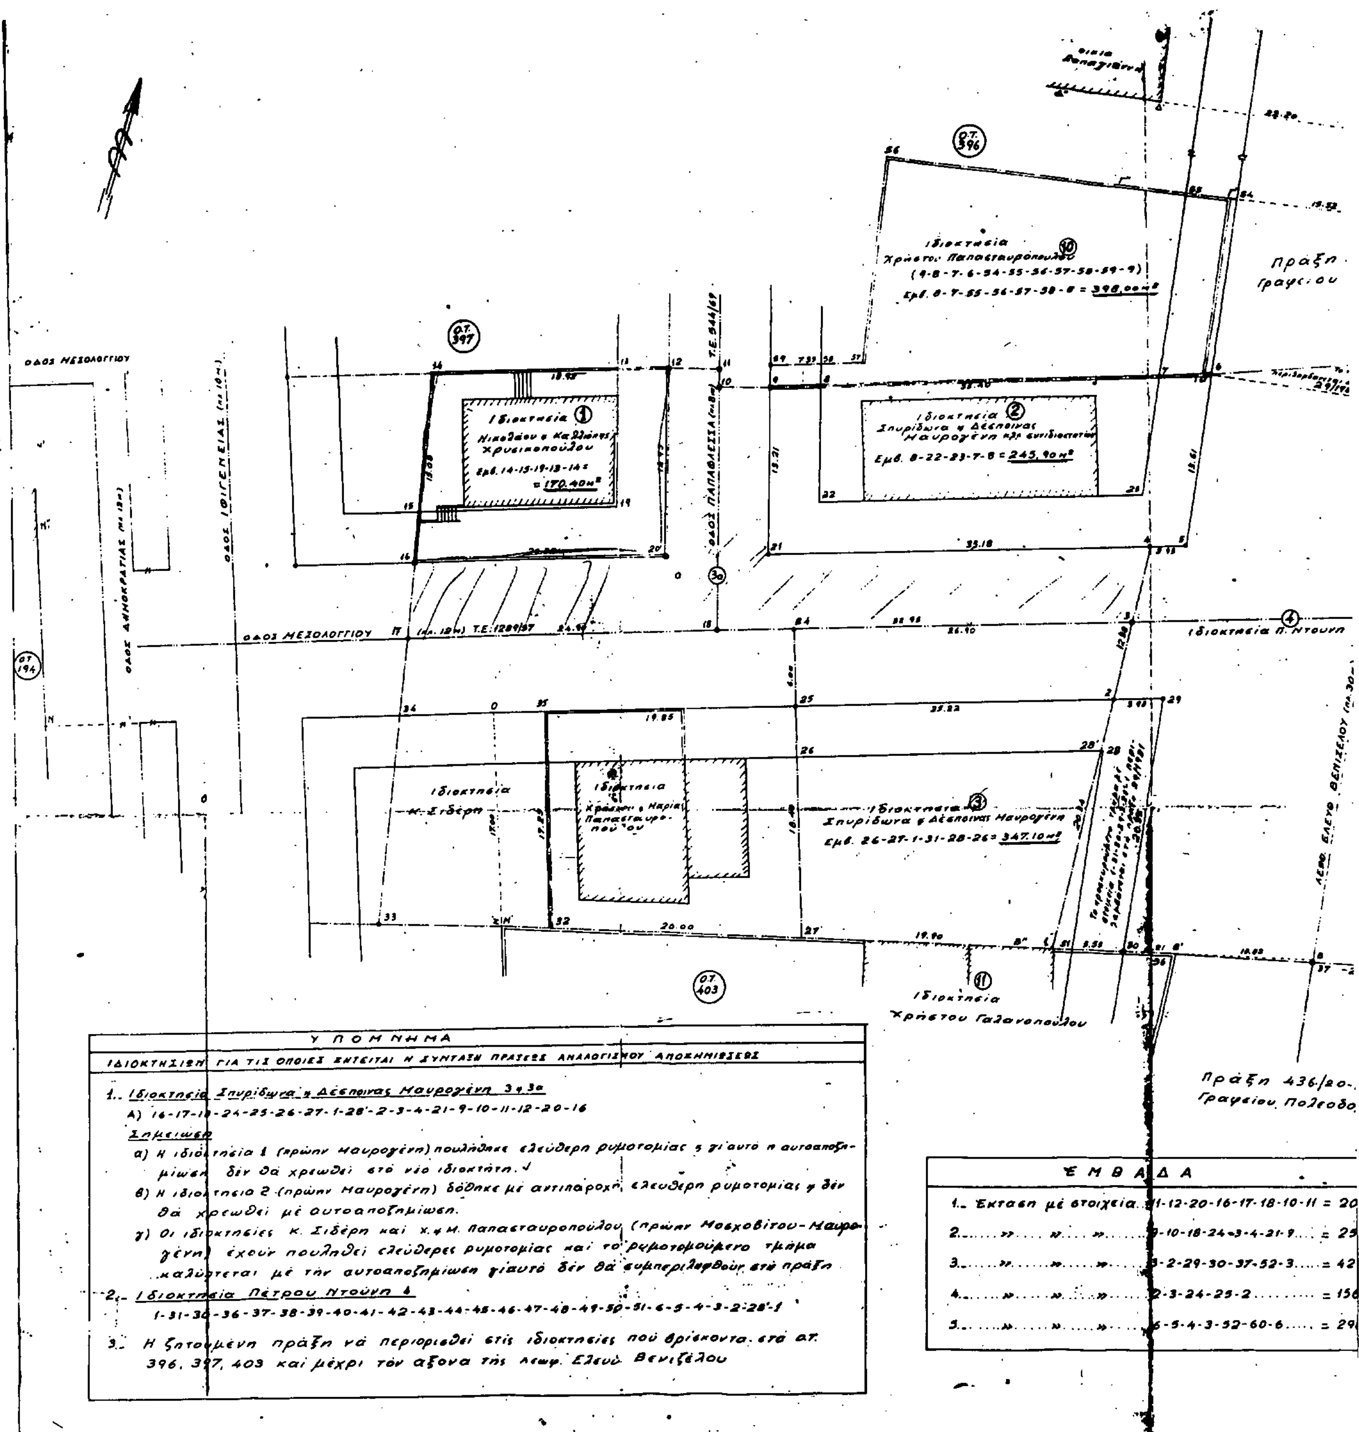
Ο ΠΡΟΕΔΡΟΣ ΤΗΣ ΔΗΜΟΚΡΑΤΙΑΣ

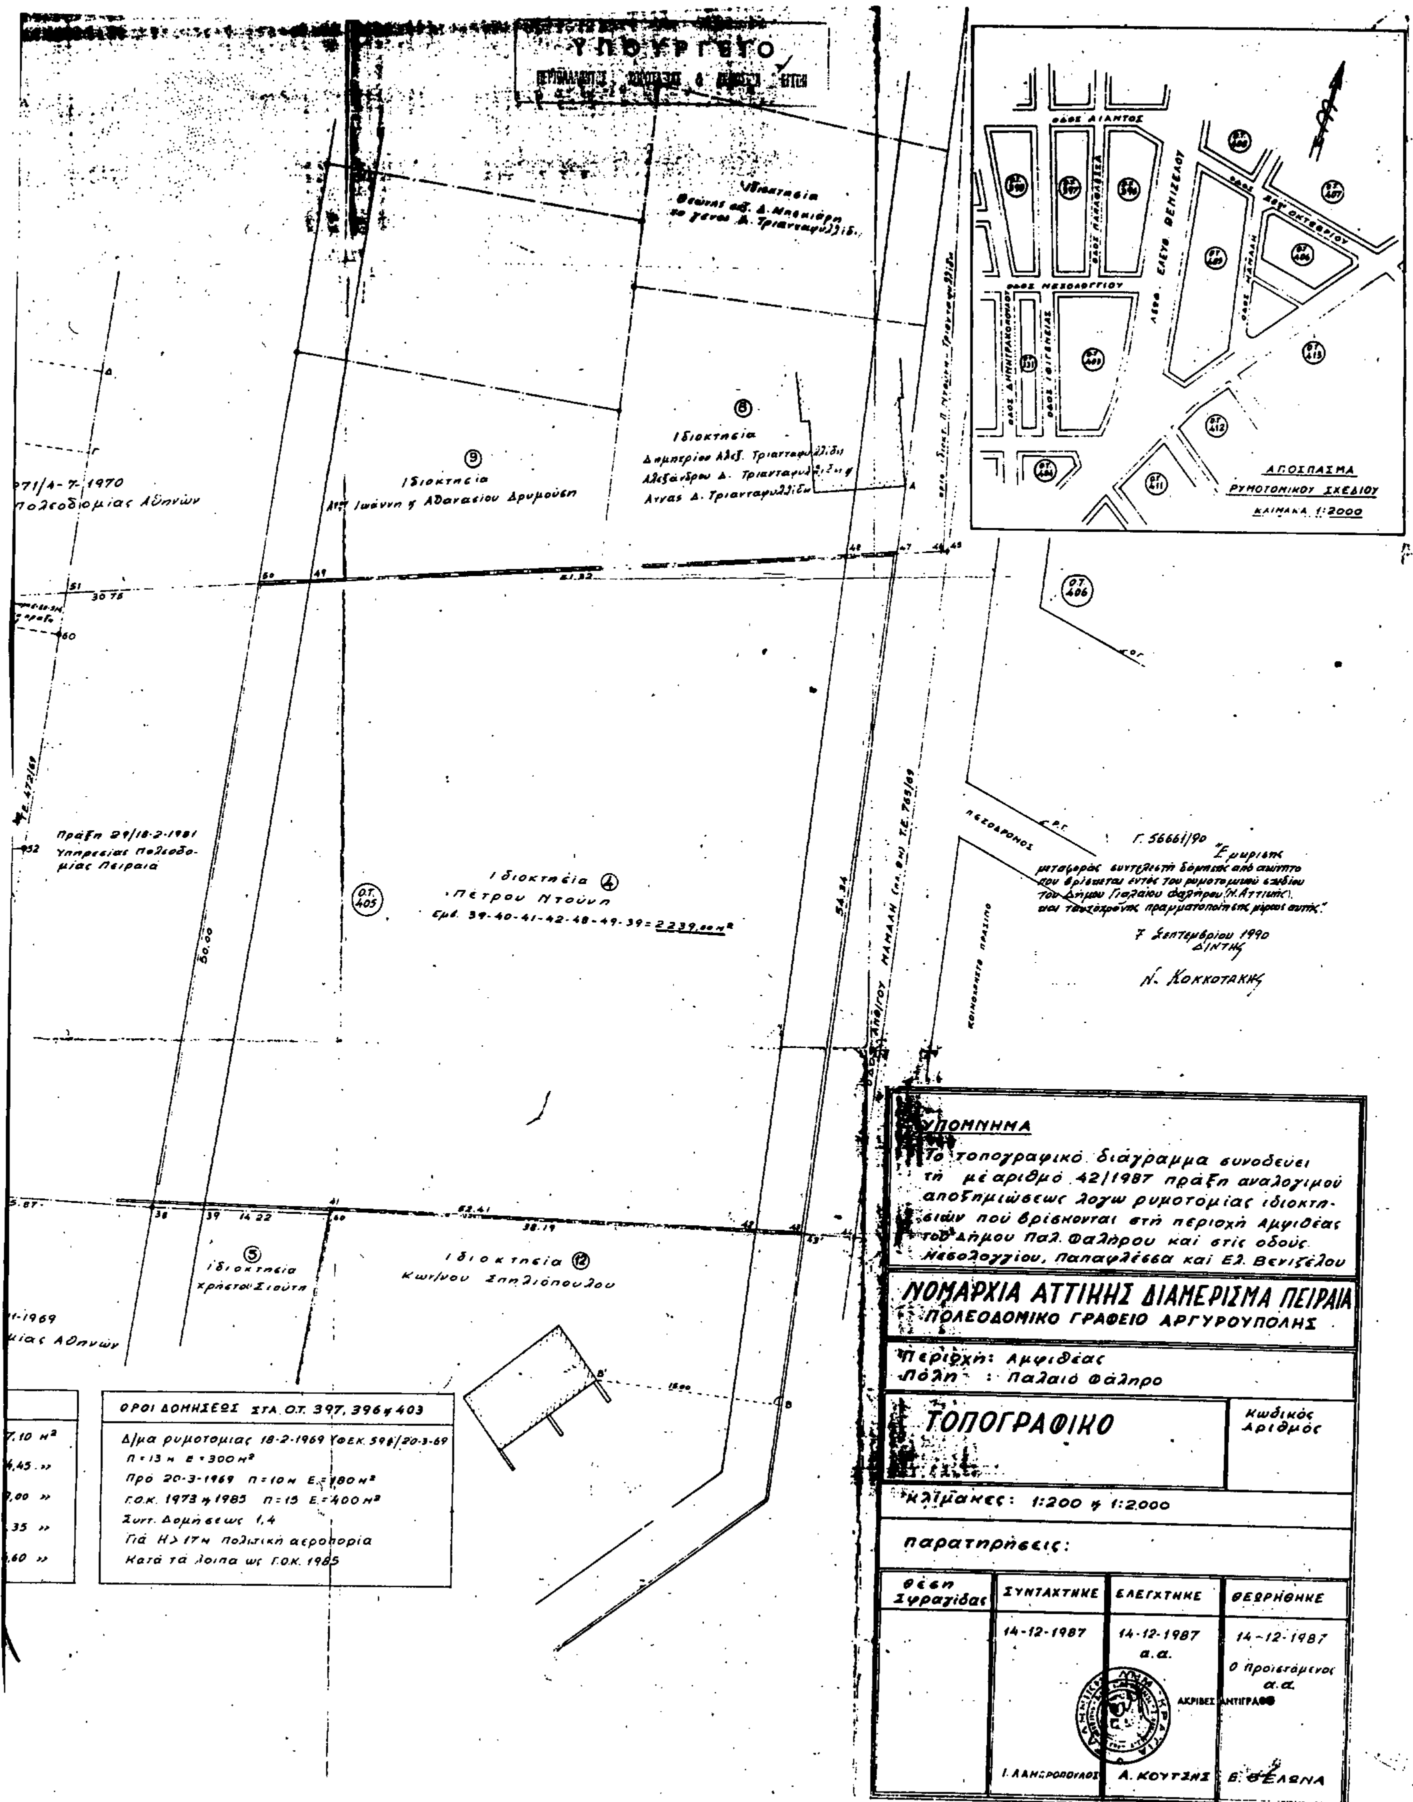
ΚΩΝΣΤΑΝΤΙΝΟΣ Γ. ΚΑΡΑΜΑΝΛΗΣ

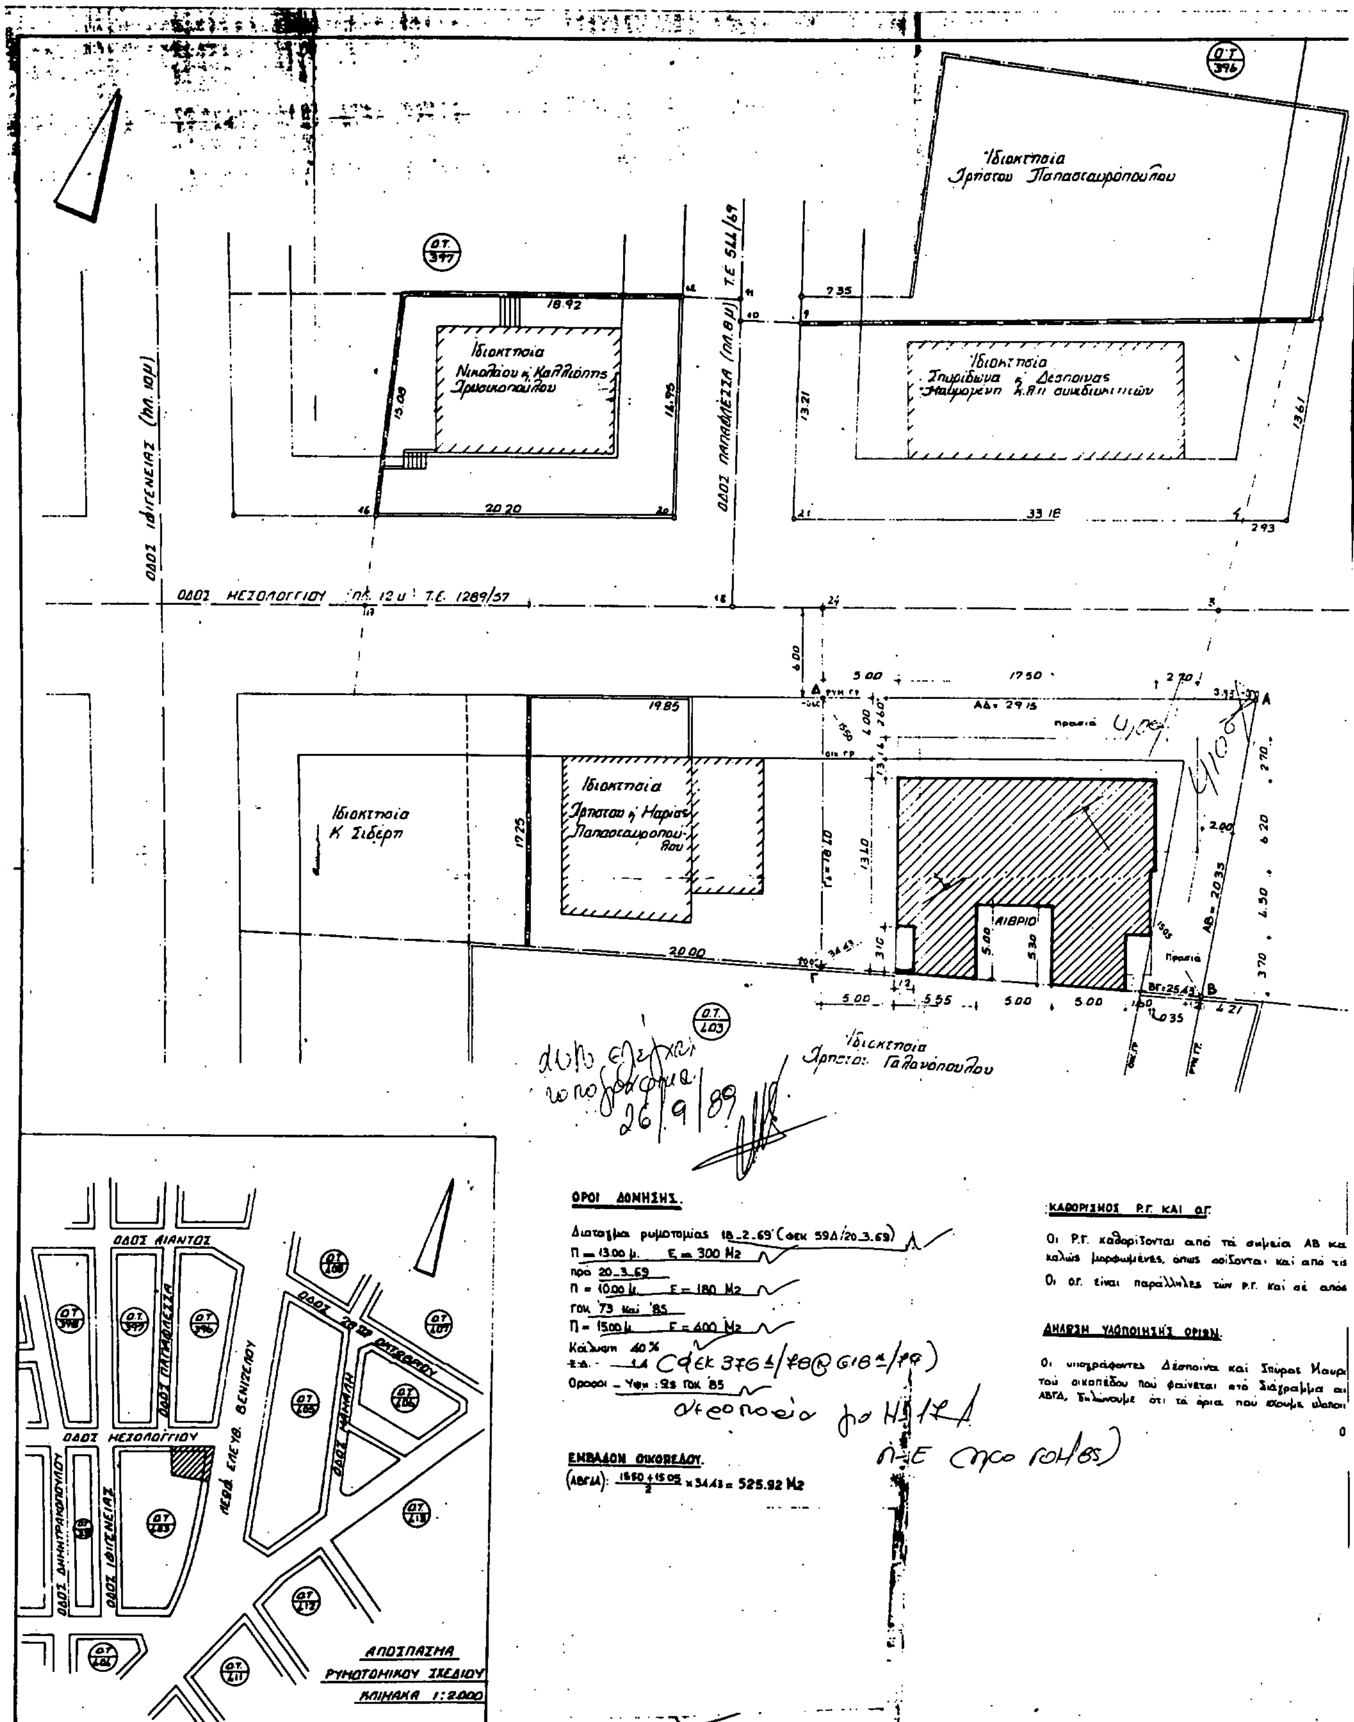
Ο ΥΠΟΥΡΓΟΣ

ΠΕΡΙΒΑΛΛΟΝΤΟΣ ΧΩΡΟΤΑΞΙΑΣ ΚΑΙ ΔΗΜ. ΕΡΓΩΝ

ΣΤΕΦΑΝΟΣ ΜΑΝΟΣ


ΟΔΟΣ ΜΕΣΟΛΟΓΓΙΟΥ
ΟΔΟΣ ΙΦΙΓΕΝΕΙΑΣ
ΟΔΟΣ ΔΗΜΟΚΡΑΤΙΑΣ
ΟΔΟΣ ΠΑΠΑΦΛΕΣΣΑ
Ο.Τ. 396
Ο.Τ. 397
Ο.Τ. 403
Ο.Τ. 194
Ιδιοκτησία Χρήστου Παπασταυροπούλου 10
Ιδιοκτησία Νικολάου ή Καλλιόπης Χρυσικοπούλου 1
Εμβ. 14-15-19-13-14 = 170.40 m²
Ιδιοκτησία Σπυρίδωνα ή Δέσποινας Μαυρογένη 2
Εμβ. 8-22-23-7-8 = 245.90 m²
Ιδιοκτησία Σπυρίδωνα ή Δέσποινας Μαυρογένη 3
Εμβ. 26-27-1-31-28-26 = 347.10 m²
Ιδιοκτησία Κ. Σιδέρη
Ιδιοκτησία Χρήστου ή Μαρίας Παπασταυροπούλου
Ιδιοκτησία Π. Ντούνη 4
Ιδιοκτησία Χρήστου Γαλανοπούλου 11
Πράξη 436/20-
Γραφείου Πολεοδο
Πράξη
Γραφείου
ΛΕΩΦ. ΕΛΕΥΘ. ΒΕΝΙΖΕΛΟΥ
Υ Π Ο Μ Ν Η Μ Α
ΙΔΙΟΚΤΗΣΙΕΣ ΓΙΑ ΤΙΣ ΟΠΟΙΕΣ ΖΗΤΕΙΤΑΙ Η ΣΥΝΤΑΞΗ ΠΡΑΞΕΩΣ ΑΝΑΛΟΓΙΣΜΟΥ ΑΠΟΖΗΜΙΩΣΕΩΣ
1.- Ιδιοκτησία Σπυρίδωνα ή Δέσποινας Μαυρογένη 3 ή 3α
Α) 16-17-18-24-25-26-27-1-28'-2-3-4-21-9-10-11-12-20-16
Σημείωση
α) Η ιδιοκτησία 1 (πρώην Μαυρογένη) πουλήθηκε ελεύθερη ρυμοτομίας ή γι' αυτό η αυτοαποζημίωση δεν θα χρεωθεί στο νέο ιδιοκτήτη.
β) Η ιδιοκτησία 2 (πρώην Μαυρογένη) δόθηκε με αντιπαροχή ελεύθερη ρυμοτομίας ή δεν θα χρεωθεί με αυτοαποζημίωση.
γ) Οι ιδιοκτησίες Κ. Σιδέρη και Χ. ή Μ. Παπασταυροπούλου (πρώην Μοσχοβίτου-Μαυρογένη) έχουν πουληθεί ελεύθερες ρυμοτομίας και το ρυμοτομούμενο τμήμα καλύπτεται με την αυτοαποζημίωση γι' αυτό δεν θα συμπεριληφθούν στη πράξη
2.- Ιδιοκτησία Πέτρου Ντούνη 4
1-31-30-36-37-38-39-40-41-42-43-44-45-46-47-48-49-50-51-6-5-4-3-2-28'-1
3.- Η ζητούμενη πράξη να περιορισθεί στις ιδιοκτησίες πού βρίσκονται στα ΟΤ. 396, 397, 403 και μέχρι τον άξονα της λεωφ. Ελευθ. Βενιζέλου
Ε Μ Β Α Δ Α
1.- Έκταση με στοιχεία 11-12-20-16-17-18-10-11 = 20
2.- » » » 9-10-18-24-3-4-21-9 = 25
3.- » » » 3-2-29-30-37-52-3 = 42
4.- » » » 2-3-24-25-2 = 156
5.- » » » 6-5-4-3-52-60-6 = 29


ΥΠΟΥΡΓΕΙΟ
ΑΠΟΣΠΑΣΜΑ
ΡΥΜΟΤΟΜΙΚΟΥ ΣΧΕΔΙΟΥ
ΚΛΙΜΑΚΑ 1:2000
ΟΔΟΣ ΑΙΑΝΤΟΣ
ΟΔΟΣ ΜΕΣΟΛΟΓΓΙΟΥ
ΛΕΩΦ. ΕΛΕΥΘ. ΒΕΝΙΖΕΛΟΥ
ΟΔΟΣ ΠΑΠΑΦΛΕΣΣΑ
28ης ΟΚΤΩΒΡΙΟΥ
ΟΔΟΣ ΔΗΜΗΤΡΑΚΟΠΟΥΛΟΥ
ΟΔΟΣ ΙΦΙΓΕΝΕΙΑΣ
Ιδιοκτησία ⑧
Δημητρίου Αλεξ. Τριανταφυλλίδη
Αλεξάνδρου Δ. Τριανταφυλλίδη
Αννας Δ. Τριανταφυλλίδου
Ιδιοκτησία ⑨
Ιωάννη και Αθανασίου Δρυμούση
Ιδιοκτησία ④
Πέτρου Ντούνη
Εμβ. 39-40-41-42-48-49-39=2239,00 m²
Ιδιοκτησία ⑤
Χρήστου Σιούτη
Ιδιοκτησία ⑫
Κων/νου Σπηλιόπουλου
Πράξη 29/18-2-1981
Υπηρεσίας Πολεοδομίας Πειραιά
ΟΔΟΣ ΑΡ. ΜΑΜΑΛΗ
ΚΟΙΝΟΧΡΗΣΤΟ ΠΡΑΣΙΝΟ
Ο.Τ. 405
Ο.Τ. 406
Γ. 56661/90
7 Σεπτεμβρίου 1990
Ν. Κοκκοτάκης
ΟΡΟΙ ΔΟΜΗΣΕΩΣ ΣΤΑ Ο.Τ. 397, 396 και 403
Δ/μα ρυμοτομίας 18-2-1969 ΦΕΚ 59Δ/20-3-69
Π=13 m Ε=300 m²
Προ 20-3-1969 Π=10 m Ε=180 m²
Γ.Ο.Κ. 1973 και 1985 Π=15 Ε=400 m²
Συντ. Δομήσεως 1,4
Για Η>17 m Πολιτική αεροπορία
Κατά τα λοιπά ως Γ.Ο.Κ. 1985
ΥΠΟΜΝΗΜΑ
Το τοπογραφικό διάγραμμα συνοδεύει τη με αριθμό 42/1987 πράξη αναλογισμού αποζημιώσεως λόγω ρυμοτομίας ιδιοκτησιών πού βρίσκονται στη περιοχή Αμφιθέας του Δήμου Παλ. Φαλήρου και στις οδούς Μεσολογγίου, Παπαφλέσσα και Ελ. Βενιζέλου
ΝΟΜΑΡΧΙΑ ΑΤΤΙΚΗΣ ΔΙΑΜΕΡΙΣΜΑ ΠΕΙΡΑΙΑ
ΠΟΛΕΟΔΟΜΙΚΟ ΓΡΑΦΕΙΟ ΑΡΓΥΡΟΥΠΟΛΗΣ
Περιοχή: Αμφιθέας
Πόλη: Παλαιό Φάληρο
ΤΟΠΟΓΡΑΦΙΚΟ
Κωδικός Αριθμός
Κλίμακες: 1:200 και 1:2.000
Παρατηρήσεις:
Θέση Σφραγίδας
ΣΥΝΤΑΧΤΗΚΕ 14-12-1987
ΕΛΕΓΧΤΗΚΕ 14-12-1987 α.α.
ΘΕΩΡΗΘΗΚΕ 14-12-1987 Ο Προϊστάμενος α.α.
ΑΚΡΙΒΕΣ ΑΝΤΙΓΡΑΦΟ
Ι. ΛΑΜΠΡΟΠΟΥΛΟΣ
Α. ΚΟΥΤΣΗΣ
Β. ΘΕΛΩΝΑ


Ο.Τ. 396
Ιδιοκτησία Χρήστου Παπασταυρόπουλου
Ο.Τ. 397
Ιδιοκτησία Νικολάου κ. Καλλιόπης Χρυσικοπούλου
Ιδιοκτησία Σπυρίδωνα κ. Δέσποινας Μαυρομμάτη κ.λπ. συνιδιοκτητών
ΟΔΟΣ ΙΦΙΓΕΝΕΙΑΣ (πλ. 10μ)
ΟΔΟΣ ΠΑΠΑΦΛΕΣΣΑ (πλ. 8μ) Τ.Ε. 544/69
ΟΔΟΣ ΜΕΣΟΛΟΓΓΙΟΥ (πλ. 12μ) Τ.Ε. 1289/57
Ιδιοκτησία Κ. Σιδέρη
Ιδιοκτησία Χρήστου κ. Μαρίας Παπασταυροπούλου
ΑΙΘΡΙΟ
ΑΔ= 29.15
ΑΒ= 20.35
ΒΓ= 25.43
Ο.Τ. 403
Ιδιοκτησία Χρήστου Γαλανόπουλου
26/9/89
ΟΡΟΙ ΔΟΜΗΣΗΣ.
Διάταγμα ρυμοτομίας 18-2-69 (ΦΕΚ 59Δ/20-3-69)
Π = 13.00 μ. Ε = 300 Μ2
προ 20-3-69
Π = 10.00 μ. Ε = 180 Μ2
του '73 και '85
Π = 15.00 μ. Ε = 400 Μ2
Κάλυψη 40%
Σ.Δ. 1.4 (ΦΕΚ 376Δ/78 & 618Δ/79)
Όροφοι - Υψ.: 9.5 του '85
ΕΜΒΑΔΟΝ ΟΙΚΟΠΕΔΟΥ.
(ΑΒΓΔ): (18.50 + 15.05)/2 × 34.43 = 525.92 Μ2
ΚΑΘΟΡΙΣΜΟΣ Ρ.Γ. ΚΑΙ Ο.Γ.
Οι Ρ.Γ. καθορίζονται από τα σημεία ΑΒ κα
καλώς μορφωμένες, όπως ορίζονται και από τις
Οι ο.γ. είναι παράλληλες των Ρ.Γ. και σε απόσ
ΔΗΛΩΣΗ ΥΛΟΠΟΙΗΣΗΣ ΟΡΙΩΝ.
Οι υπογράφοντες Δέσποινα και Σπύρος Μαυρ
του οικοπέδου που φαίνεται στο Διάγραμμα αι
ΑΒΓΔ, δηλώνουμε ότι τα όρια που έχουμε υλοποι
ΟΔΟΣ ΑΙΑΝΤΟΣ
ΟΔΟΣ ΠΑΠΑΦΛΕΣΣΑ
ΟΔΟΣ ΜΕΣΟΛΟΓΓΙΟΥ
ΟΔΟΣ ΙΦΙΓΕΝΕΙΑΣ
ΟΔΟΣ ΔΗΜΗΤΡΑΚΟΠΟΥΛΟΥ
ΛΕΩΦ. ΕΛΕΥΘ. ΒΕΝΙΖΕΛΟΥ
ΑΠΟΣΠΑΣΜΑ
ΡΥΜΟΤΟΜΙΚΟΥ ΣΧΕΔΙΟΥ
ΚΛΙΜΑΚΑ 1:2000

ΥΠΟΥΡΓΕΙΟ

Ιδιοκτησία
Α/φών Ιωάννη
Αθανασίου
Δρυμούση

Λεωφ. Ελευθ. Βενιζέλου (πλ. 30 μ) Τ.Ε. 472/69

30.00

Ο.Τ.
405

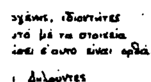
Ιδιοκτησία
Πέτρου Ντούνη

16.22

Ιδιοκτησία
Χρήστου Σιαύτη

Ιδιοκτησία
Κωνσταντίνου Σπηλιό-
πουλου

ί ΑΔ και είναι
. Τ.Ε. 472/69 και 1289/67
τασή 4.00 μ από αυτές.


ογάνας, ιδιοκτήτες
ητό με τα στοιχεία
ισει δ'αυτό είναι ορθά.

ι Δηλούντες

ΥΠΟΥΡΓΕΙΟ

Γ. 56661/90

Ἐμμεσης μεταφοράς συντελεστή δομήσεως από ακίνητο που βρίσκεται εκτός του ρυμοτομικού σχεδίου του Δήμου Παλαιού Φαλήρου (Ν. Αττικής), και ταυτόχρονης πραγματοποίησης μέρους αυτού.

ΑΘΗΝΑ 7 Σεπτεμβρίου 1990

Ο ΔΙΚΤΗΣ

Ν. Κοκκοτάκης

ΕΡΓΟΔΟΤΗΣ	ΔΕΣΠΟΙΝΑ & ΣΠΥΡΟΣ ΜΑΥΡΟΓΕΝΗΣ
ΕΡΓΟ	ΑΝΕΓΕΡΣΗ ΝΕΑΣ ΟΙΚΟΔΟΜΗΣ
ΘΕΣΗ ΕΡΓΟΥ	ΜΕΣΟΛΟΓΓΙΟΥ & ΕΛ. ΒΕΝΙΖΕΛΟΥ – ΠΑΛΑΙΟ ΦΑΛΗΡΟ
ΘΕΜΑ ΣΧΕΔΙΟΥ	ΤΟΠΟΓΡΑΦΙΚΟ ΔΙΑΓΡΑΜΜΑ
Α.Α. ΣΧΕΔΙΟΥ	Α 01
ΚΛΙΜΑΚΑ	1:200
ΗΜ/ΝΙΑ	07.88
ΜΕΛΕΤΗΤΗΣ	Ι. ΜΑΥΡΟΓΕΝΗΣ

ΣΦΡΑΓΙΔΑ / ΥΠΟΓΡΑΦΗ

ΙΩΑΝΝΗΣ ΜΑΥΡΟΓΕΝΗΣ
ΔΙΠΛΩΜ. ΠΟΛΙΤΙΚΟΣ ΜΗΧΑΝΙΚΟΣ
ΕΘΝΙΚΟΥ ΜΕΤΣΟΒΙΟΥ ΠΟΛΥΤΕΧΝΕΙΟΥ
ΜΕΛΟΣ ΤΕΕ . ΑΡΙΘΜΟΣ ΜΗΤΡΩΟΥ 5332
ΜΟΥΣΩΝ 31 Π. ΦΑΛΗΡΟ ΤΗΛ 9814381